

Утверждена

Постановление об утверждении

(наименование документа об утверждении, включая наименования

схемы расположения земельного участка

органов государственной власти или органов местного

на кадастровом плане территории

самоуправления, принявших решение об утверждении схемы

администрация МО СП "Оймурское"

или подписавших соглашение о перераспределении земельных участков)

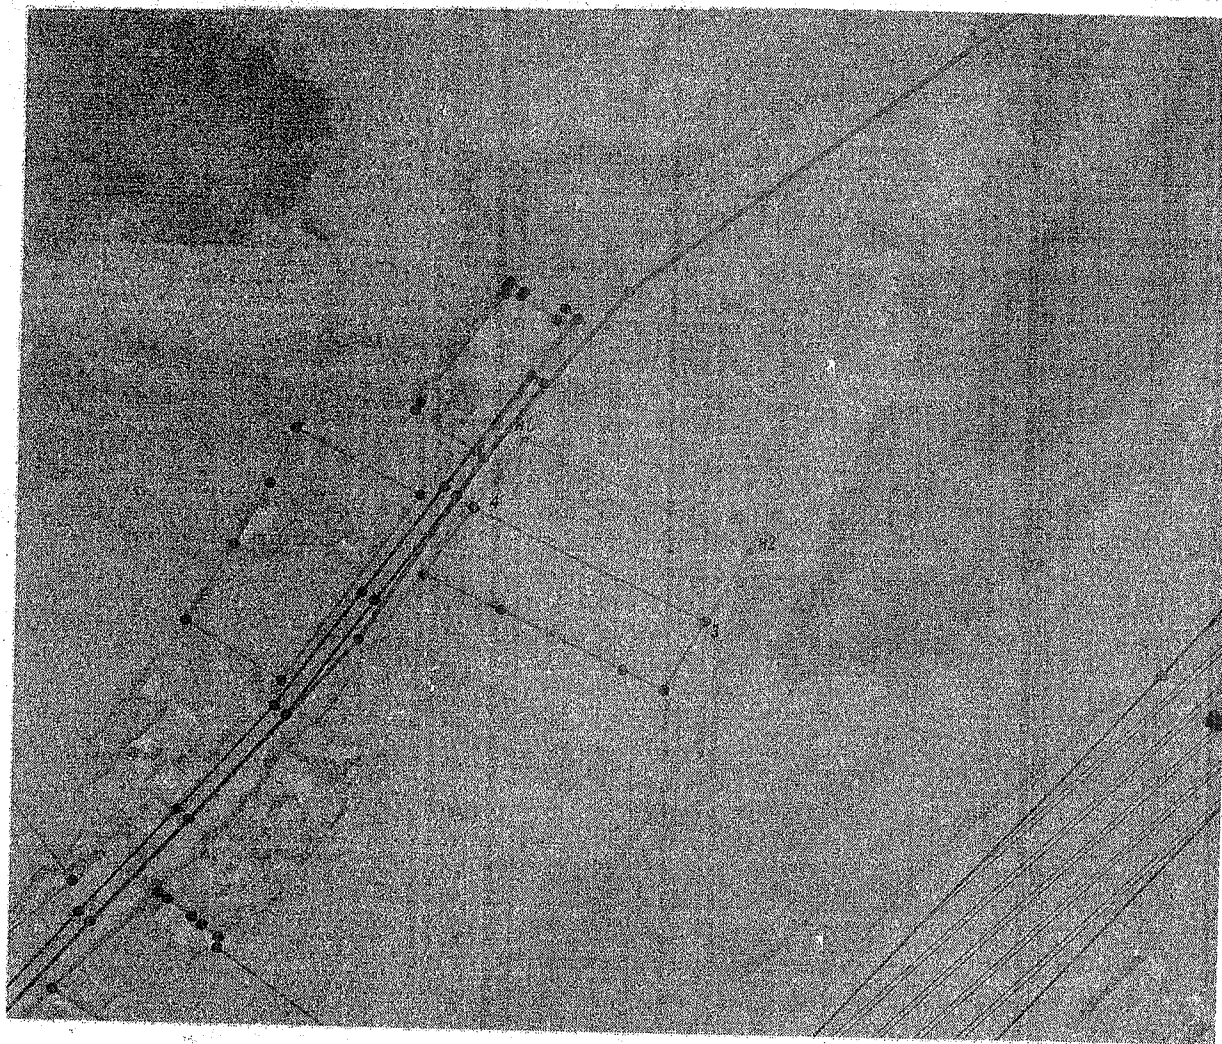
от \_\_\_\_\_

№ \_\_\_\_\_

Схема расположения земельного участка или земельных участков на  
кадастровом плане территории



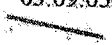
Условный номер земельного участка		
Площадь земельного участка		1500м <sup>2</sup>
Обозначение характерных точек границы	Координаты, м	
	X	Y
1	2	3
n1	586334	3299629
n2	586305	3299687
3	586285	3299676
4	586316	3299616
n1	586334	3299629

Схема расположения земельного участка или земельных участков на  
кадастровом плане территории



Масштаб 1:2000

Условные обозначения:

-  - образуемые земельные участки
-  - зарегистрированные земельные участки
- :44 - кадастровый номер существующего земельного участка
- :ЗУ1 - условный номер образованного земельного участка
- 03:09:050109 - номер кадастрового квартала
-  - граница кадастрового квартала