

Утверждена

(наименование документа об утверждении, включая

наименования органов государственной власти или

органов местного самоуправления, принявших

решение об утверждении схемы или подписавших
соглашение о перераспределении земельных
участков)


от _____ № _____

Схема расположения земельного участка или земельных участков на кадастровом плане территории

Условный номер земельного участка - 03:09:380103:331

Площадь земельного участка 2000 м²

| Обозначение характерных точек границ | Координаты, м | |
|--|---------------|---------|
| | X | Y |
| 1 | 2 | 3 |
| n1 | 591446 | 3306364 |
| n2 | 591472 | 3306370 |
| n3 | 591435 | 3306441 |
| n4 | 591412 | 3306430 |

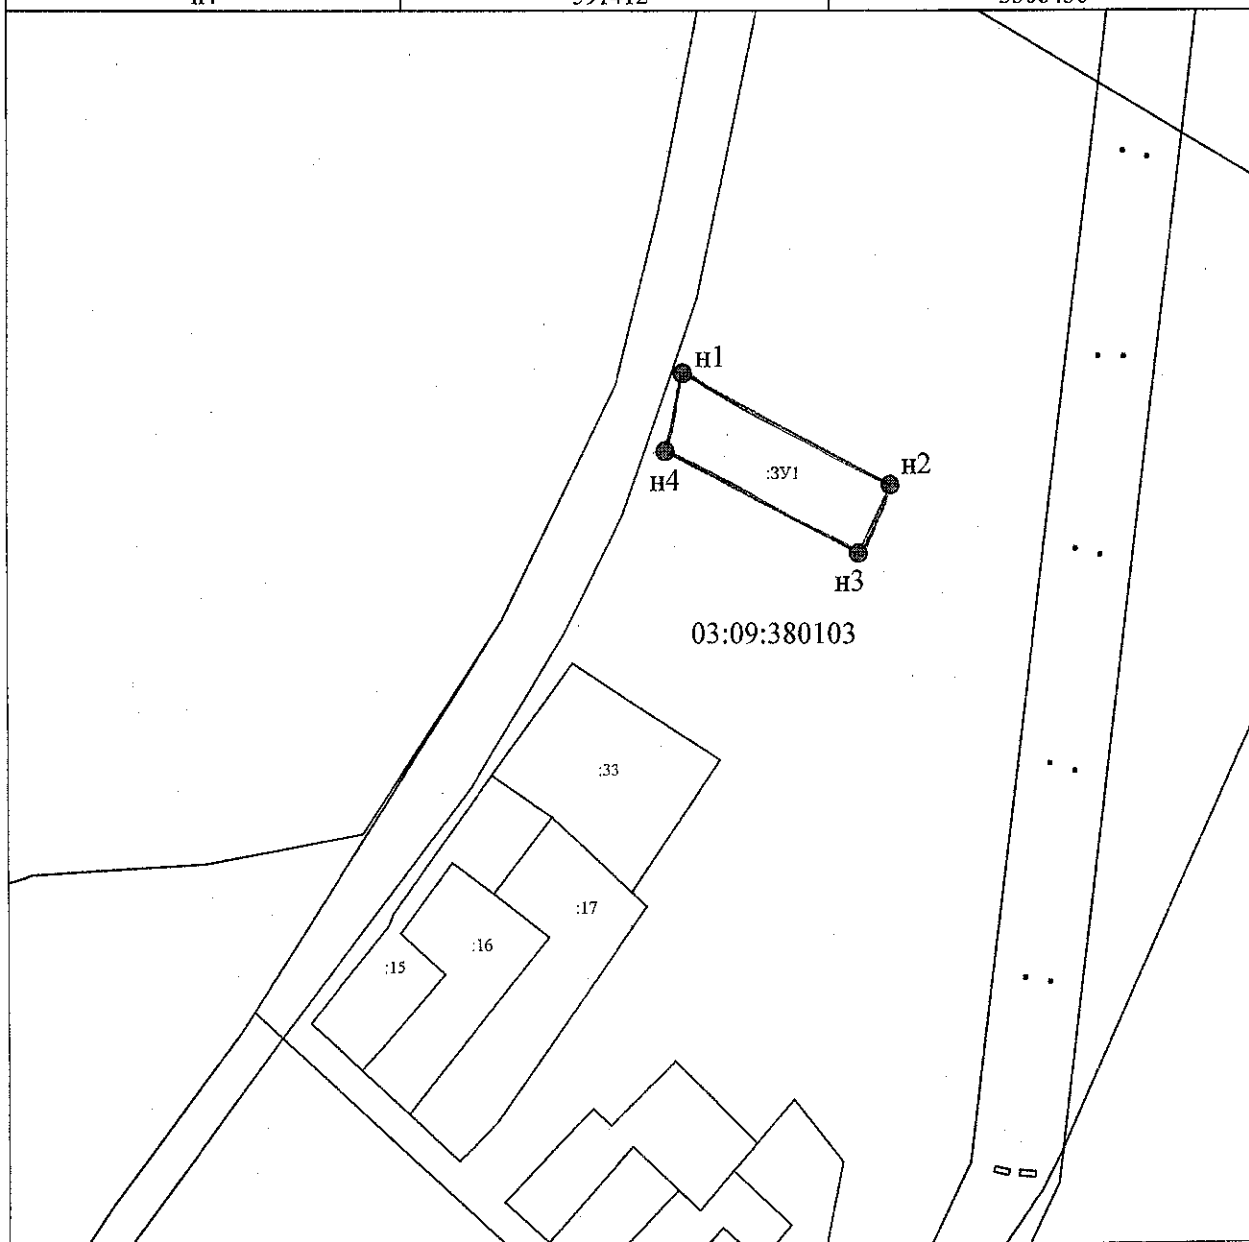

Масштаб 1:1000

Условные обозначения

Условные обозначения земельных участков, установленных при проведении кадастровых работ