

Утверждена

Постановлением

(наименование документа об утверждении, включая

Администрации

наименование органов государственной власти или

МО СП "Ранжуровское"

органов местного самоуправления, принявших


Кабанского р-на РБ

решение об утверждении схемы или подписавших соглашение  
о перераспределении земельных участков)

от 20.09.2016 Г. № 115

## Схема расположения земельного участка или земельных участков на кадастровом плане территории


| Условный номер земельного участка _____              |               |            |
|--|---------------|------------|
| Площадь земельного участка 1000 м <sup>2</sup> _____ |               |            |
| Обозначение характерных точек                        | Координаты, м |            |
|  | X             | Y          |
| 1  | 2             | 3          |
| 1  | 567877.80     | 3268559.98 |
| 2  | 567892.80     | 3268573.20 |
| нЗ   | 567860.24     | 3268611.05 |
| 4  | 567845.16     | 3268597.88 |
| 1  | 567877.80     | 3268559.98 |

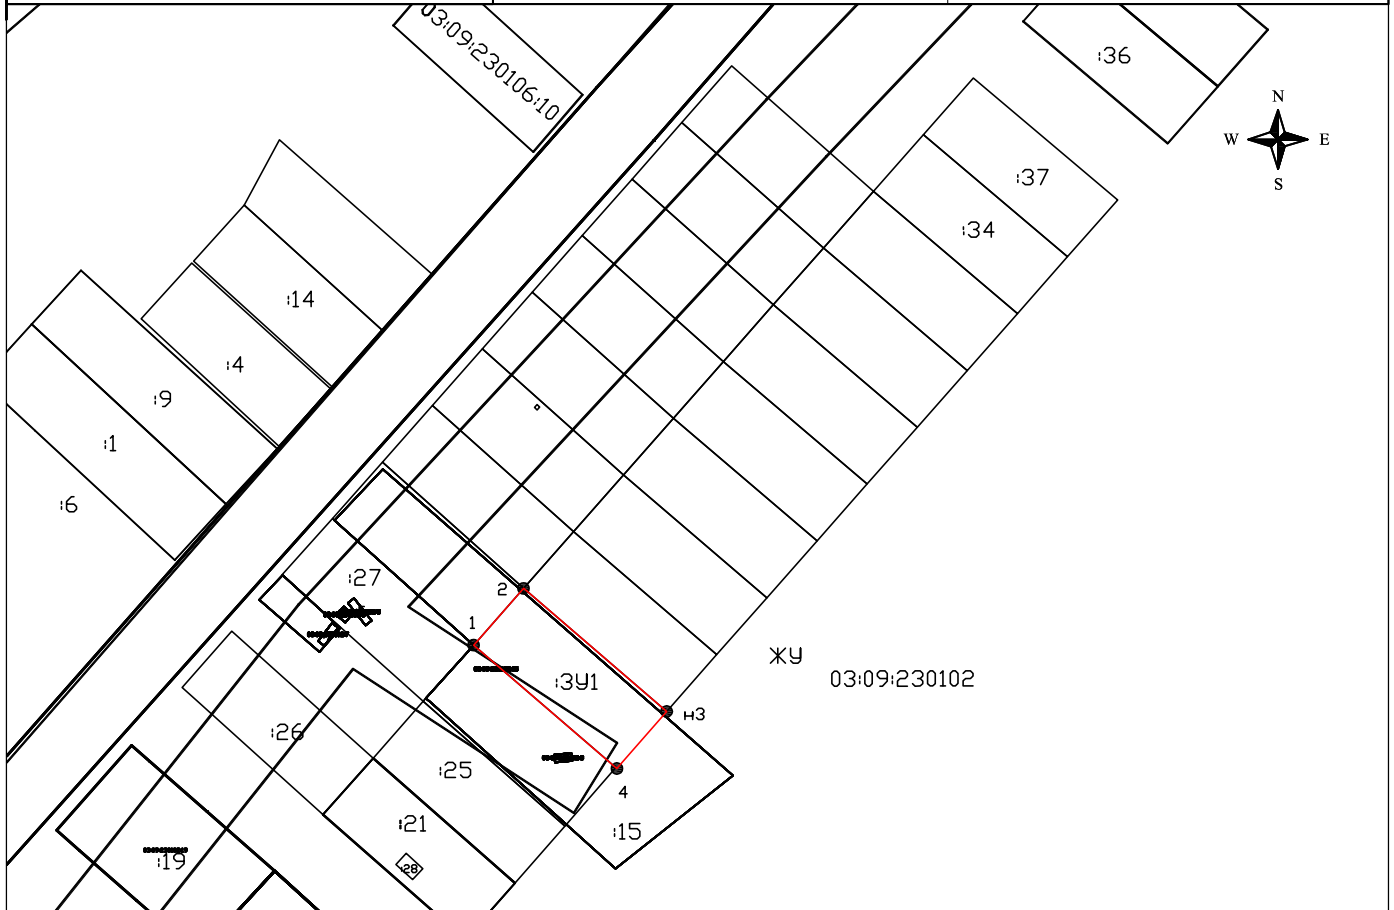


Масштаб 1:2000

Условные обозначения:

• нЗ - характерная точка границы образуемого земельного участка

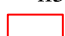 - граница образуемого земельного участка

 - граница земельных участков по сведениям ГКН