

Утверждена

Губкина В.И.

наименование документа об утверждении, включая

Администрация

наименование органов государственной власти или

МО СП «Рахтуровское»

органов местного самоуправления, принявших


Кабанского района РБ

решение об утверждении схем или подписанных соглашений
о перераспределении земельных участков)

от 05.04.2016г. № 84

Схема расположения земельного участка или земельных участков на кадастровом плане территории

Условный номер земельного участка		
Площадь земельного участка 1000 м ²		
Обозначение характерных точек	Координаты, м	
	X	Y
I	2	3
n1	567962.81	3268728.20
n2	567977.81	3268741.43
n3	567944.47	3268778.68
n4	567929.47	3268765.45
n1	567962.81	3268728.20

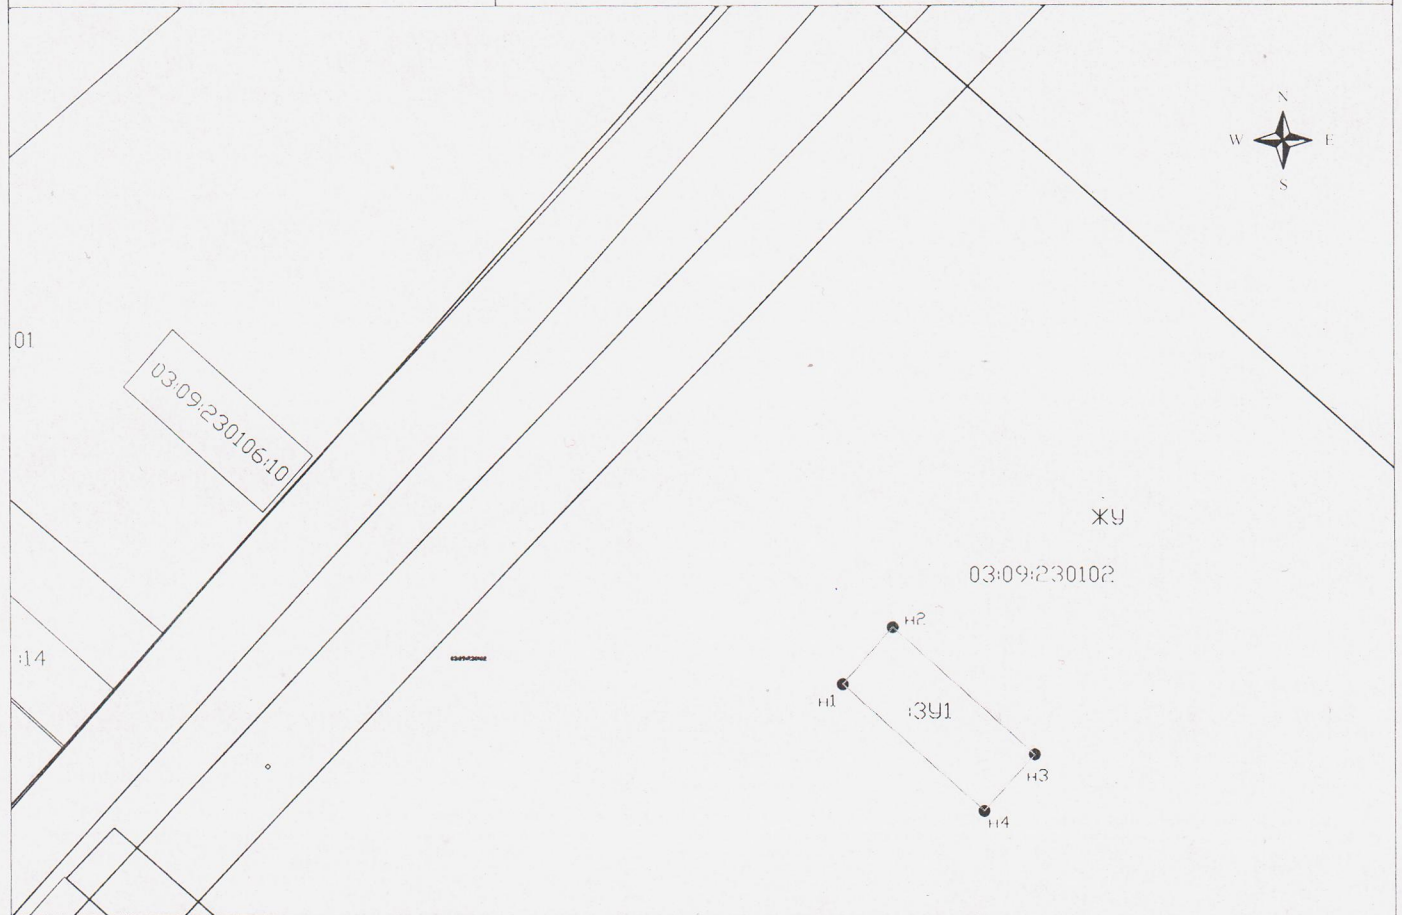

Масштаб 1:2000

Условные обозначения:

- n2 - характерная точка границы образуемого земельного участка
- - граница образуемого земельного участка
- - граница земельных участков по сведениям ГКН