

Утверждена

(наименование документа об утверждении, включая наименования

органов государственной власти или органов местного самоуправления,

принявших решение об утверждении схемы или подписавших согласование о перераспределении земельных участков)

от _____ № _____


Схема расположения земельного участка или земельных участков на кадастровом плане территории

Условный номер земельного участка 03:09:280111:3У1

Площадь земельного участка 1500 м²

обозначение характерных точек границ	координаты, м	
	X	Y
1	2	3
н1	580654.79	3290698.21
н2	580691.79	3290736.21
н3	580671.79	3290756.21
н4	580634.79	3290718.21
н1	580654.79	3290698.21

03:09:280111

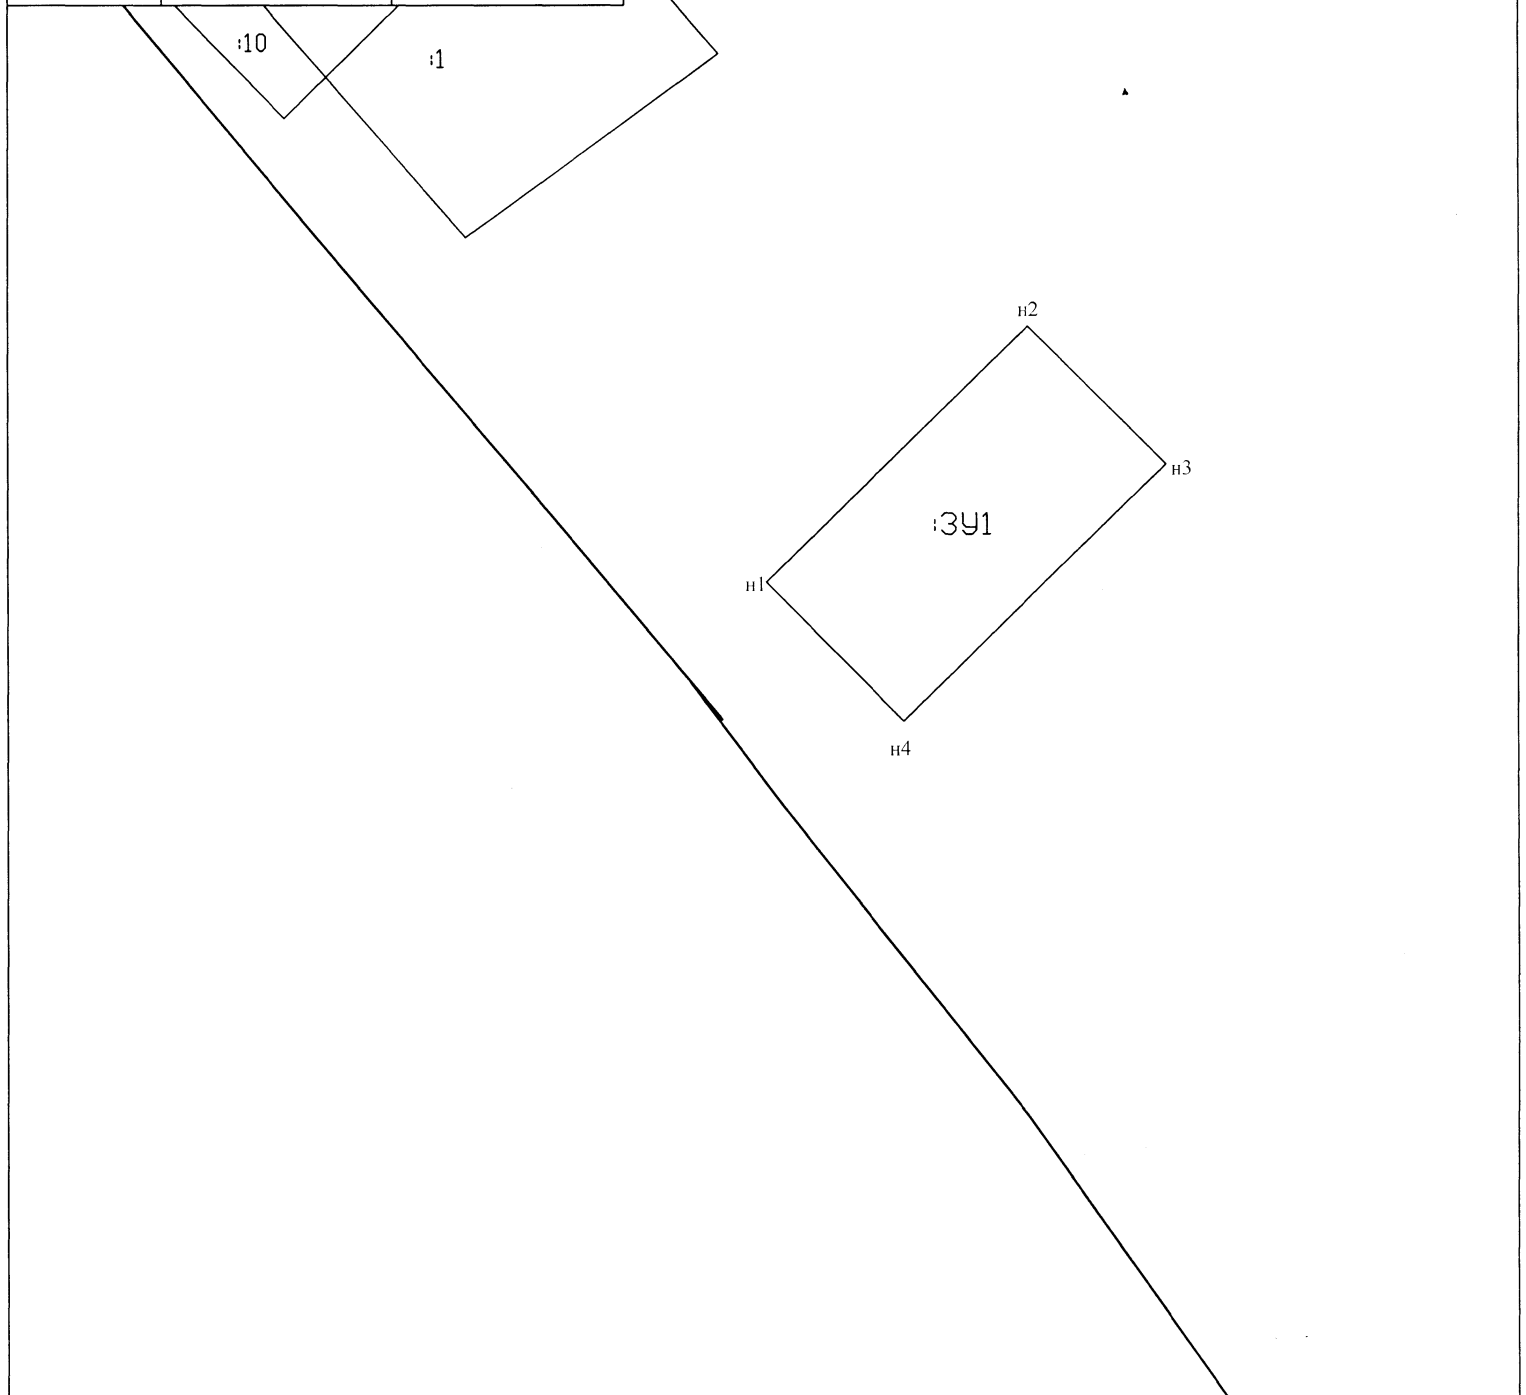

масштаб 1:1000

Условные обозначения:
-граница земельного участка