Утверждена

Постановлением
(наименование документа об утверждении, включая
Администрации
наименование органов государственной власти или
МО СП Кранхуровское»
органов местного самоуправления, принявших
Кабанского района РБ
решение об утверждении схемы или подписавших соглашение
о перераспределении земельных участков)

от 18.08.2016г. № 107

Схема расположения земельного участка или земельных участков на кадастровом плане территории

Условный номер земельного участка

Площадь земельного участка 1500 м²

Обозначение характерных точек	Координаты, м	
	X	Y
1	2	3
н1	572552.68	3276177.90
н2	572576.33	3276212.59
н3	572547.18	3276233.00
н4	572523.28	3276198.50
н1	572552.68	3276177.90

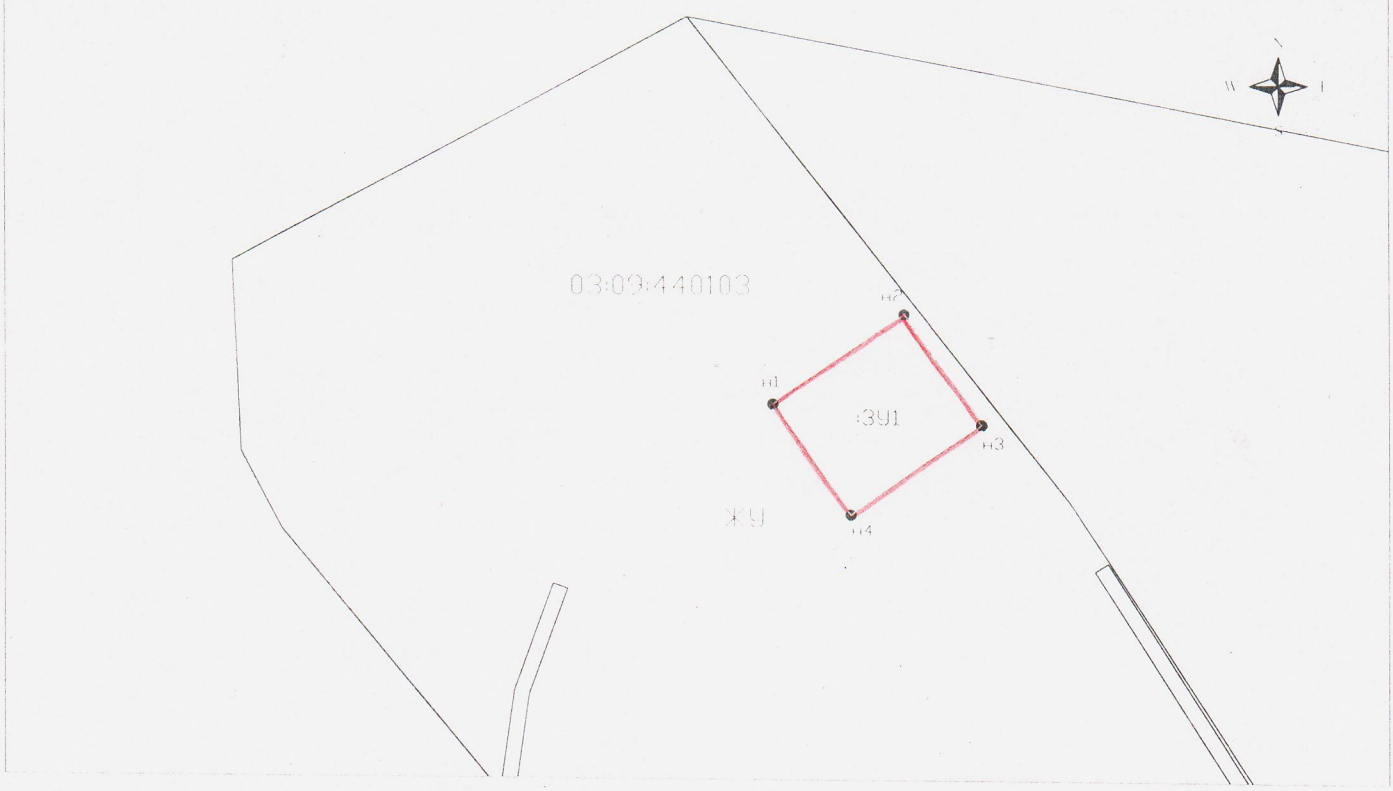

Масштаб 1:2000

Условные обозначения:

- н1 - характерная точка границы образуемого земельного участка
- ▭ - граница образуемого земельного участка
- ▭ - граница земельных участков по сведениям ГКН