

"УТВЕРЖДЕНА"


№ ____ от " ____ " _____ 2015 г.

Глава МО СП «Байкало-Кударинское»
Кабанского р-на Республики Бурятия
М.П. _____/Н.Н. Трескин/



Кадастровый номер земельного участка 03:09:020105:3У1		
Площадь земельного участка: 1721 кв.м.		
Обозначение характерных точек границ	Координаты, м	
	X	Y
1	2	3
н1	578601,02	3292932,72
5	578601,23	3292933,63
н2	578610,37	3292981,15
н3	578582,07	3292987,57
н4	578566,20	3292946,03
н5	578569,13	3292933,82
н6	578579,42	3292934,53
н1	578601,02	3292932,72

**Схема расположения земельного участка или земельных участков
на кадастровом плане территории**

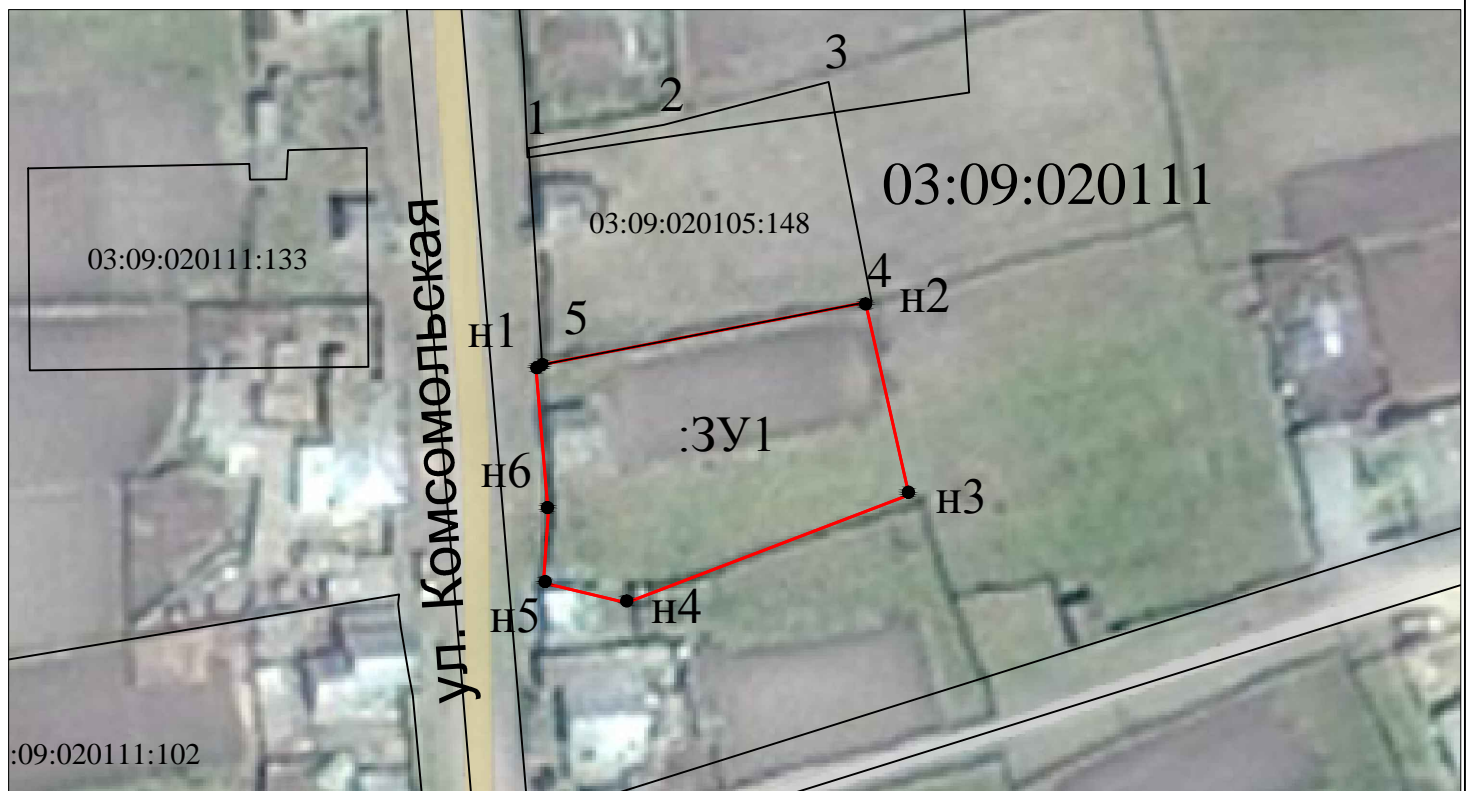

М 1:1000